



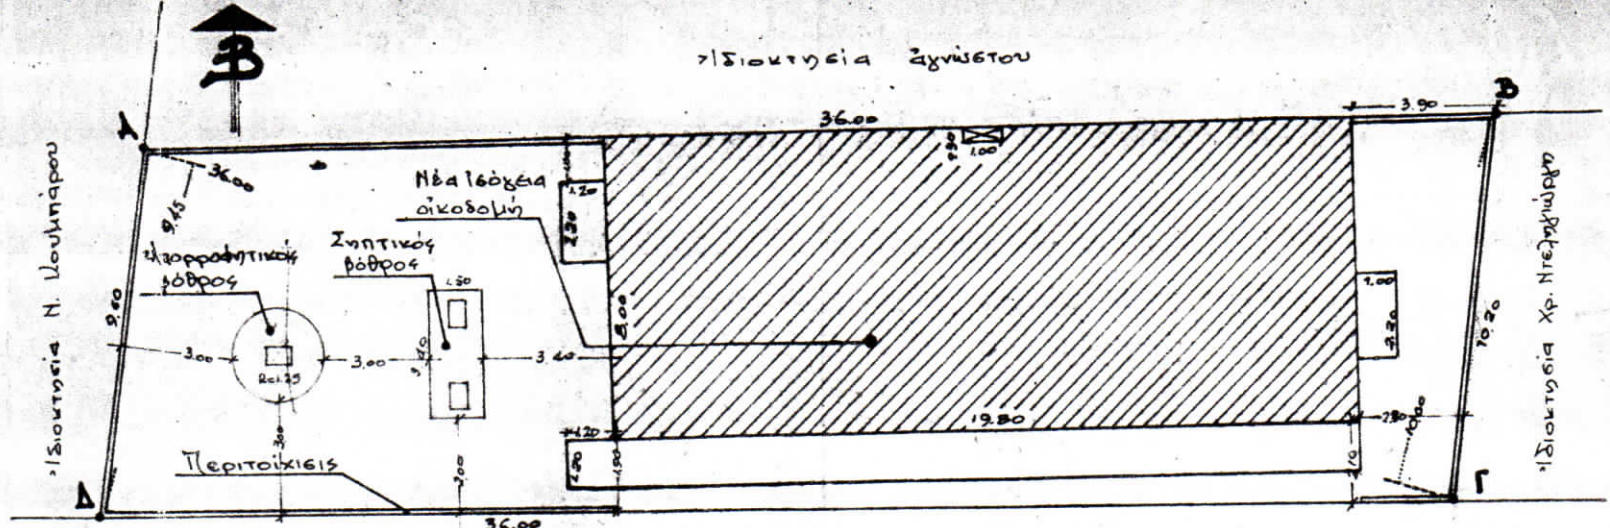



ΠΕΡΙΤΟΙΧΙΣΙΣ




Δημοσία οδός πλ. 10,00 μ.

Προς Γούρρα

Προς Μύλων-Πλάκες